

DÉPARTEMENT DES PYRÉNÉES-ORIENTALES
Commune de Espira de Conflent

REQUÉRANT : M. Serge FABRE, Mme Pierrette LAFONT
M. Jean-Pierre PARENT, Mme Reinhilde PARENT, M. François PARENT
M. Francis PARENT, M. CRASTES Bruno, M. BOURBON Benjamin

PERMIS D'AMENAGER - PA1
Lotissement "Les Vergers du Canigou"

PLAN DE SITUATION

REFERENCES CADASTRALES :

Lieu-dit : El Pla
Section : B
Parcelle(s) : 501, 502, 504, 900, 901, 902 et 903

Echelle :

Numéro de dossier : 5134




S.E.L.A.R.L. GPO
Géomètres-Experts associées
Florence COSTE
Noémie VANETTI


Bureau principal : ZA Camp Llarg - 66130 ILLE-SUR-TET - Tél. 04.68.84.18.73
Permanence : 15 Rue Charles Gounod - 66000 PERPIGNAN - Tél. 06.16.84.76.75
Permanence : 3 Rue Dagobert - 66210 MONT-LOUIS - Tél. 06.42.55.14.65
Mail : gpo.geometre@gmail.com

IND.	DATE	OBJET	OP.
1	04.11.2021	Avant Projet	YCE
2	28.02.2022	Projet	ADS
3			
4			
5			
6			

COORDONNEES : RGF 93 - CC 43
NIVELLEMENT : NGF

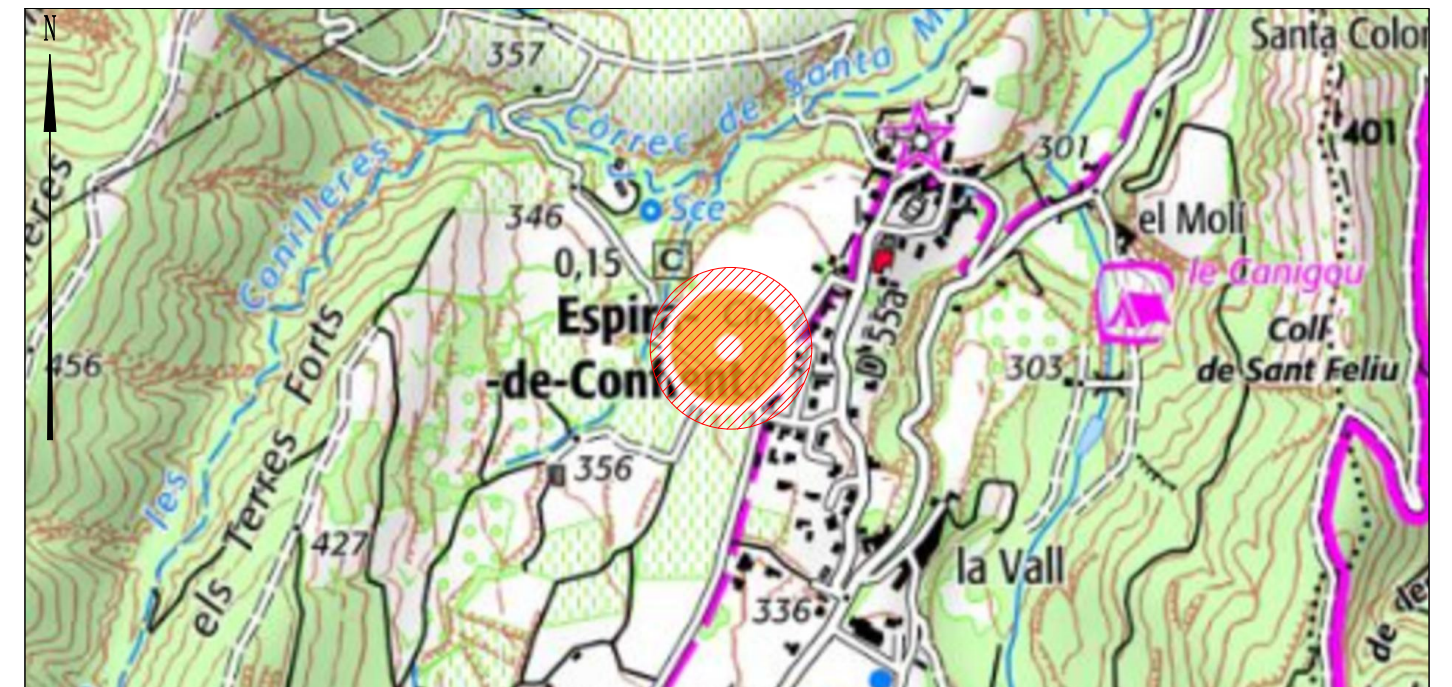

Extrait de carte IGN - 1/20 000

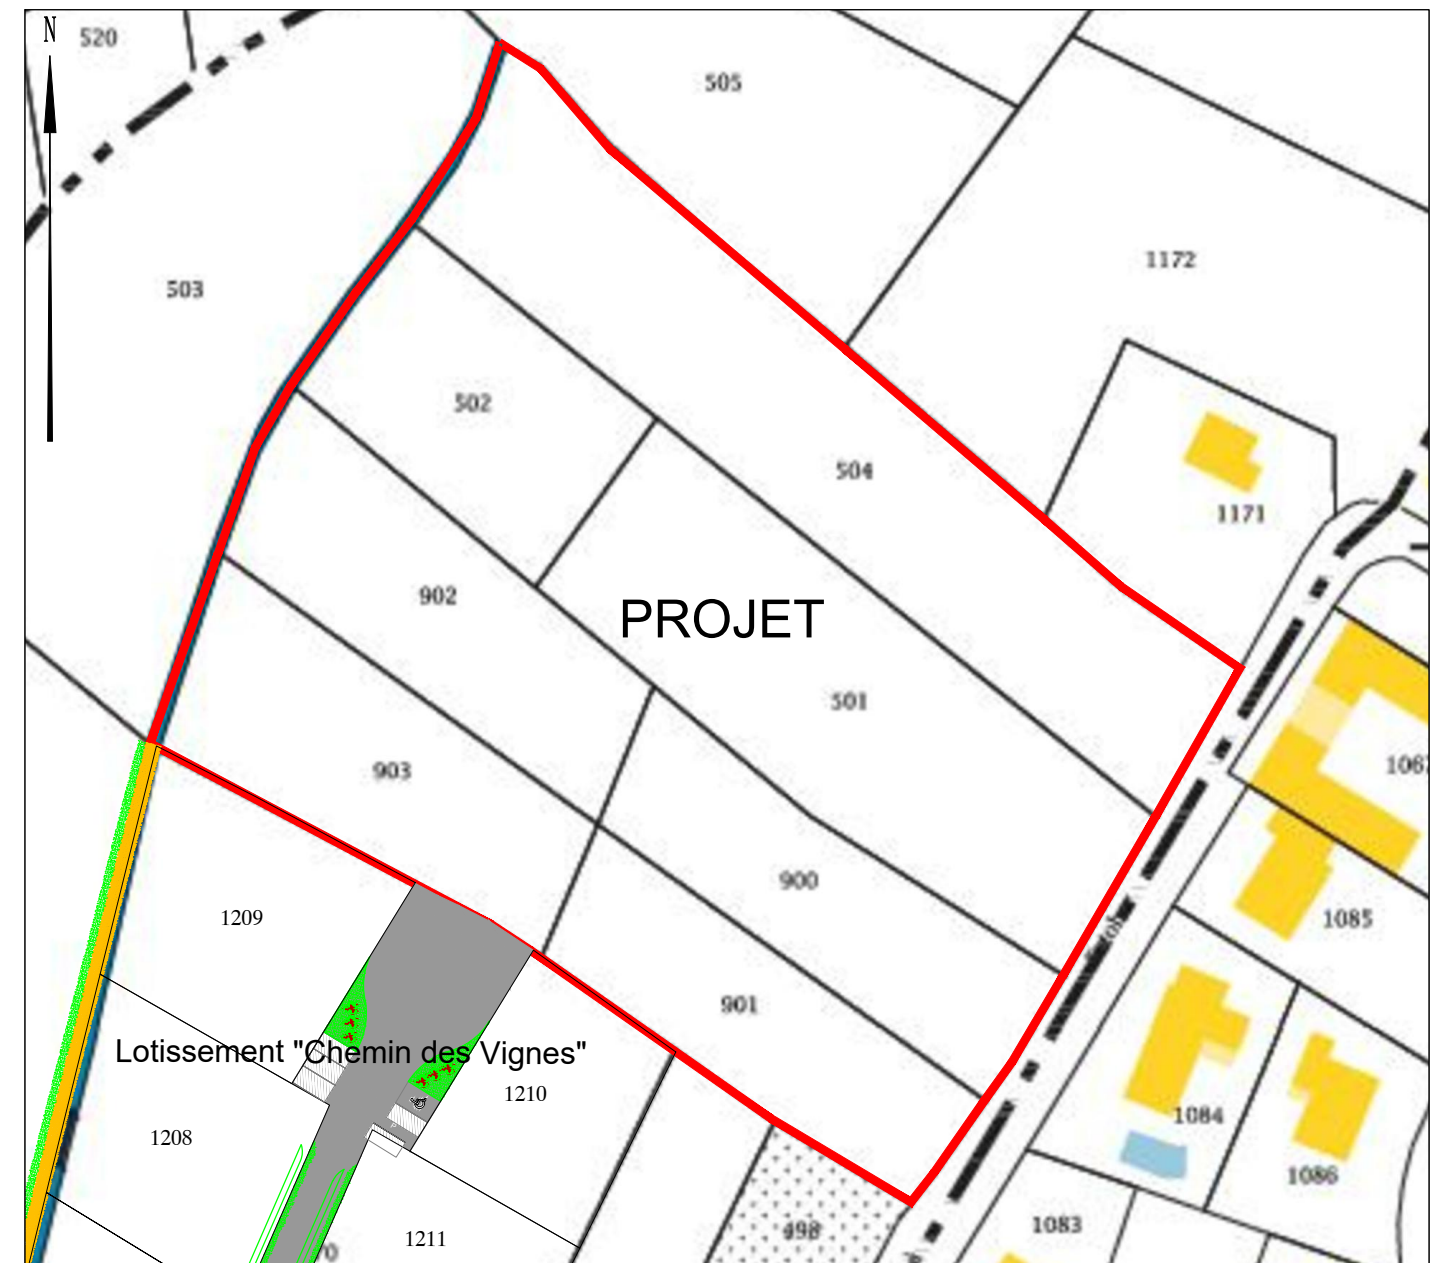

Extrait cadastral - 1/1000