


LEGENDE

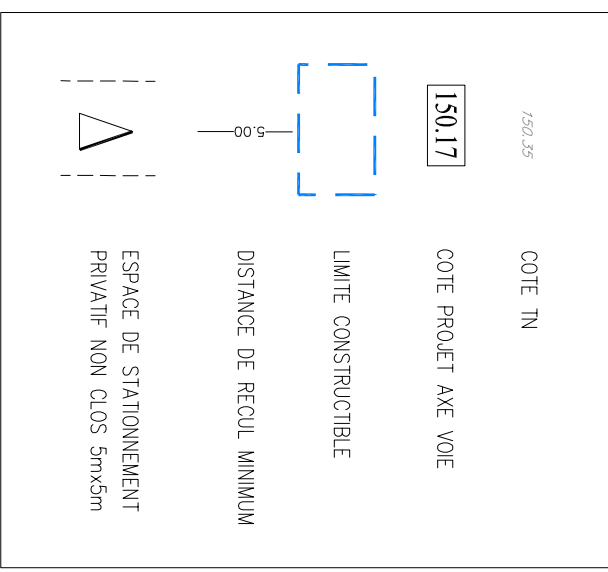

Le présent plan vaut pour un permis de construire mais ne constitue en rien plan d'exécution

# PA 4

## Les Courioulles


### Plan de composition

S.E.L.A.R.L. G.P.O.  
 Florence COSTE  
 Géomètre Expert D.P.L.G.  
 ZA Camp Lieng - 66130 ILLE SUR TET  
 Tél. 04.68.84.18.73 - Fax. 04.68.84.87.86

Propriétaire :  
 Le : 25/11/2016  
 Réf : 3837

Ref. Cadastre : A 828  
 Commune: RIGARDA

Echelle : 1 / 400  
 Nivellement:

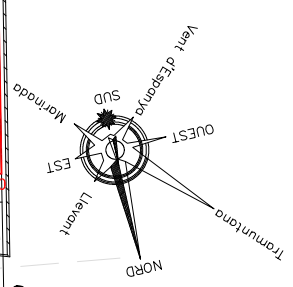

A 122  
 M. MURACCIOLI Philippe  
 Mme MESTRES Marie-Laurence  
 épouse MURACCIOLI

A 20  
 M. BRUNIER Alain

A 807  
 M. BACCO Je  
 Mme MANYA  
 épouse BAC

A 827  
 M. BACO  
 Mme MANYA  
 épouse B

A 828  
 Info Finance S.A.  
 S=1 130 m²  
 Voirie

A 810  
 Info Finance S.A.

Limite à l'axe du cours d'eau  
 (définie lors du bornage)

servitude passage et entretien  
 canalisation irrigation

Local poubelles

